


BLOCO DE SALAS DE AULA 01 - FI
ESCALA 1:250

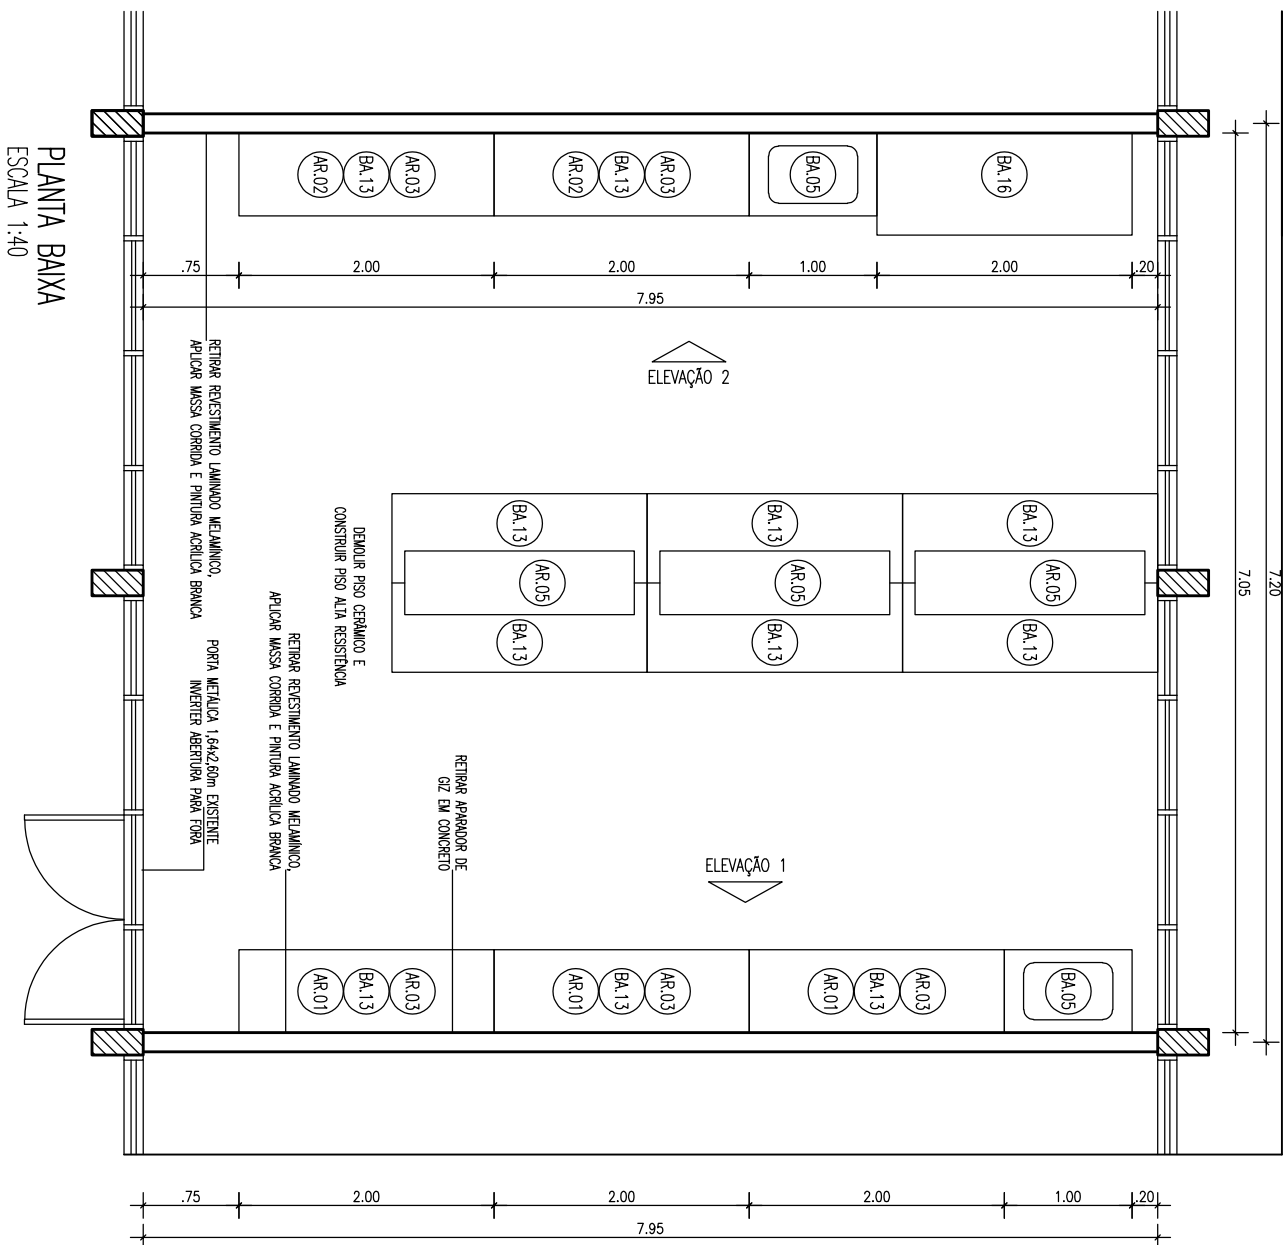

PLANTA BAIXA
ESCALA 1:40



UNIVERSIDADE FEDERAL DO AMAZONAS
PREFEITURA DO CAMPUS UNIVERSITÁRIO
DEPARTAMENTO DE ENGENHARIA



CAMPUS UNIVERSITÁRIO – FACULDADE DE TECNOLOGIA
LABORATÓRIO DE CONTROLE DE QUALIDADE

ARQUITETURA

PLANTA BAIXA

AUTOR DO PROJETO	ARQ/RTT	DESENHO	DATA	ESCALA
ORION TEIXEIRA CAROLINO	X	ORION	2023	1:40

PRANCHA
01.01.01.ARQ.0201