


ELEVACÃO 2  
ESCALA 1:40

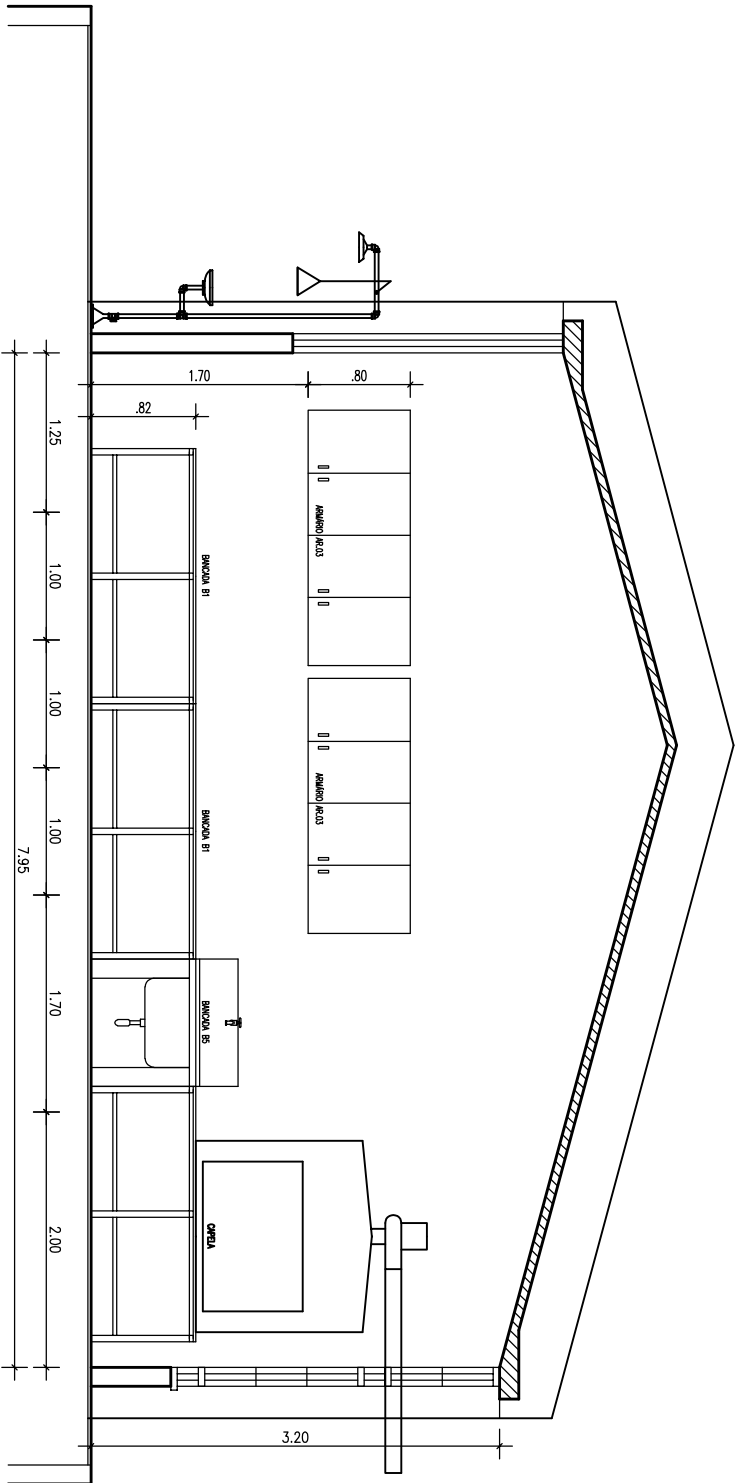

ELEVACÃO 1  
ESCALA 1:40



UNIVERSIDADE FEDERAL DO AMAZONAS  
PREFEITURA DO CAMPUS UNIVERSITÁRIO  
DEPARTAMENTO DE ENGENHARIA



CAMPUS UNIVERSITÁRIO – FACULDADE DE TECNOLOGIA  
LABORATÓRIO DE CONTROLE DE QUALIDADE

ARQUITETURA

ELEVAÇÕES

AUTOR DO PROJETO	ART/RTT	DESENHO	DATA	ESCALA
ORION TEIXEIRA CAROLINO	X	ORION	2023	1:40

PRANCHA  
01.01.01.ARQ.0202