



PAVIMENTO 3
DETALHE DOS SANITÁRIOS
ESCALA 1:20

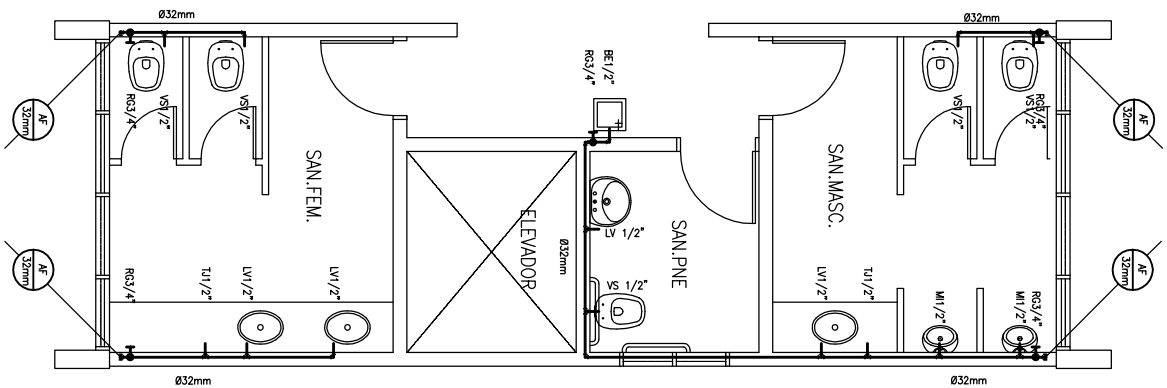

PAVIMENTO 2
DETALHE DOS SANITÁRIOS
ESCALA 1:20

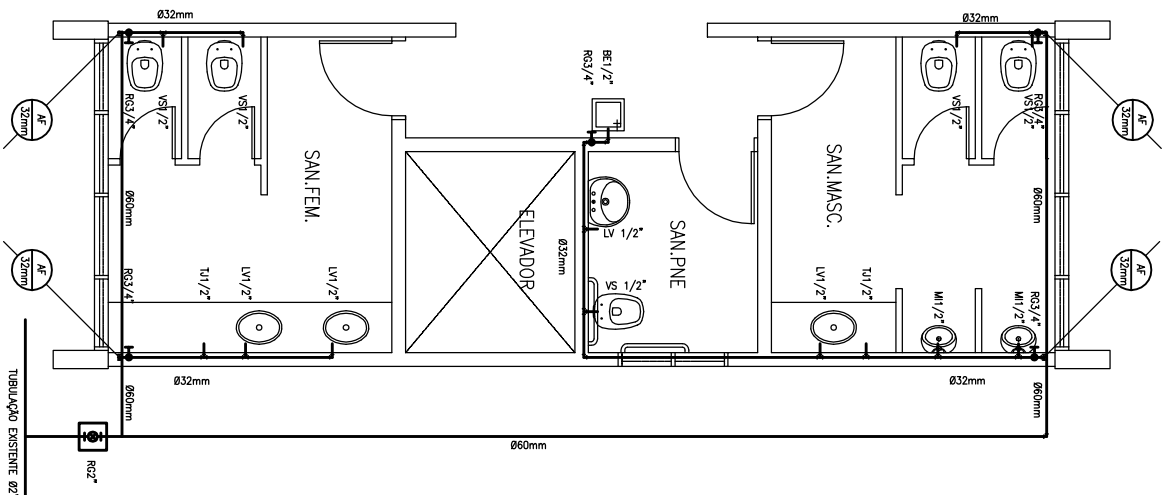

PAVIMENTO 1
DETALHE DOS SANITÁRIOS
ESCALA 1:20

- LEGENDA**
- LV LANTIERO
 - VS VASO SANITÁRIO
 - CH CHUVEIRO
 - PA PIA
 - TJ TORNEIRA DE JARDIM
 - MA MÁQUINA DE LAVAR
 - DU DUCHA
 - TB TORNEIRA DE BOIA

NOTAS
